




課題① 一点図法でグリッド用紙をつくり和室の室内を描く

見本としてA3に拡大コピーして使用ください。

誰でも描ける建築手書きパーstekst課題

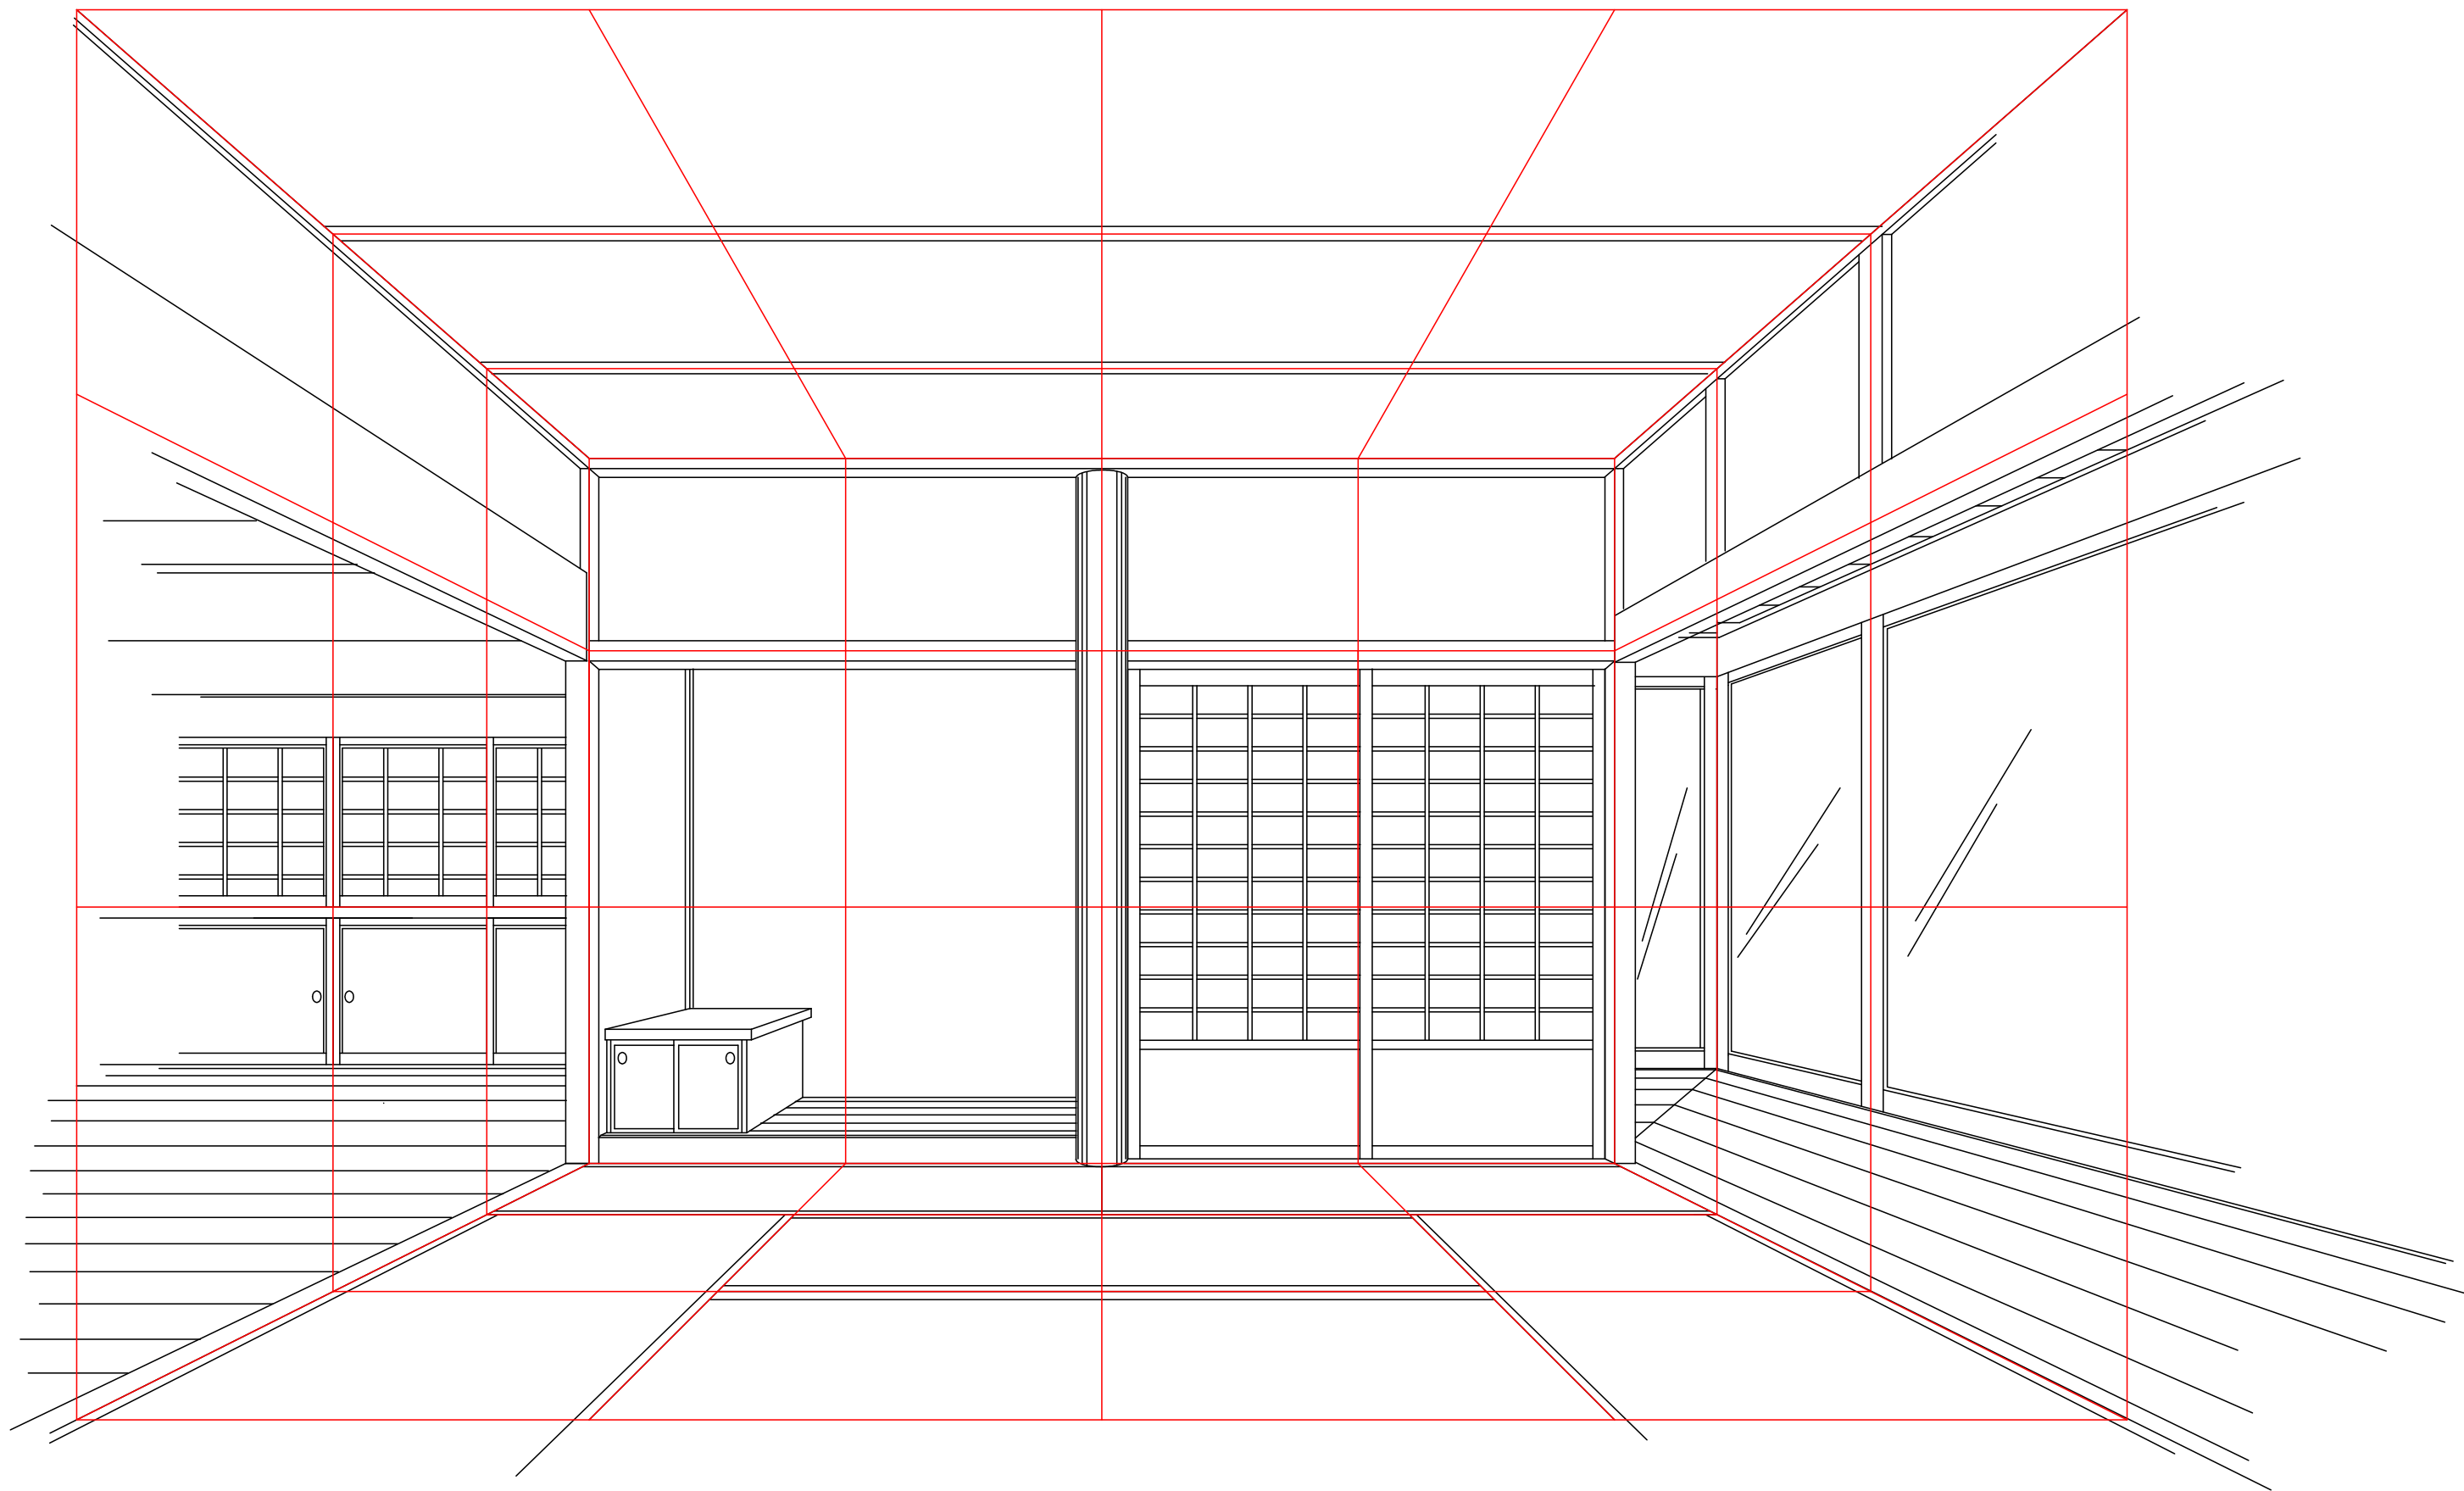

課題② 平面図と展開図から一点図法で室内を描く
 見本として使用ください。縮尺はA4サイズで1/50です。
 印刷のため縮尺がずれています。ご了承ください。

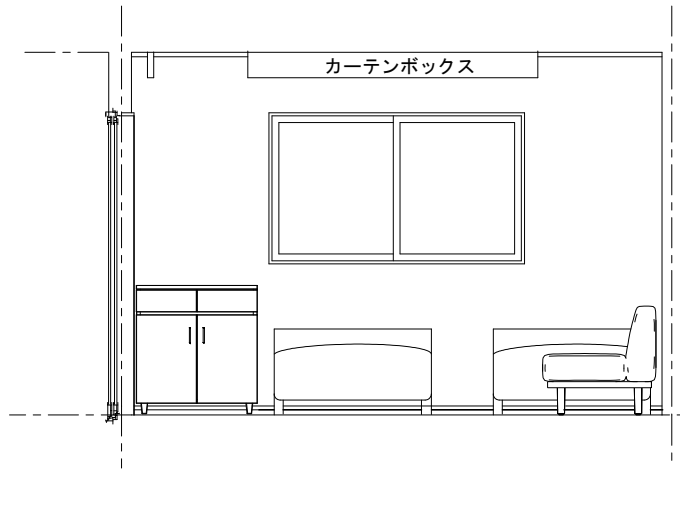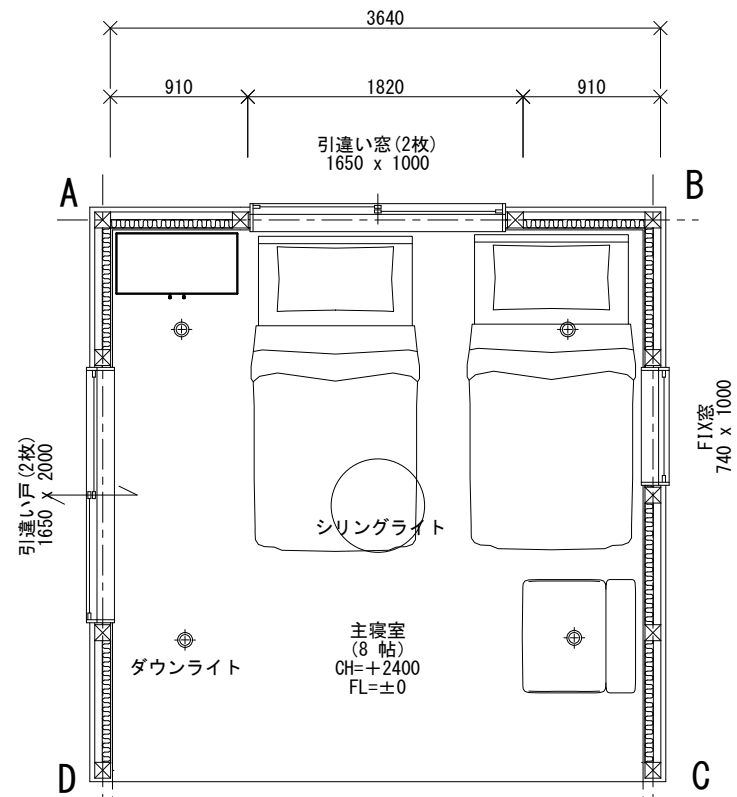


GL

課題③ アイソメ図で建物外観を見下ろしたパースを描こう

誰でも描ける建築手書きパーステキスト課題

A3に拡大コピーの上使用ください。印刷のため縮尺がずれています。モジュールの考え方に基づいて描いてください。ご了承ください。




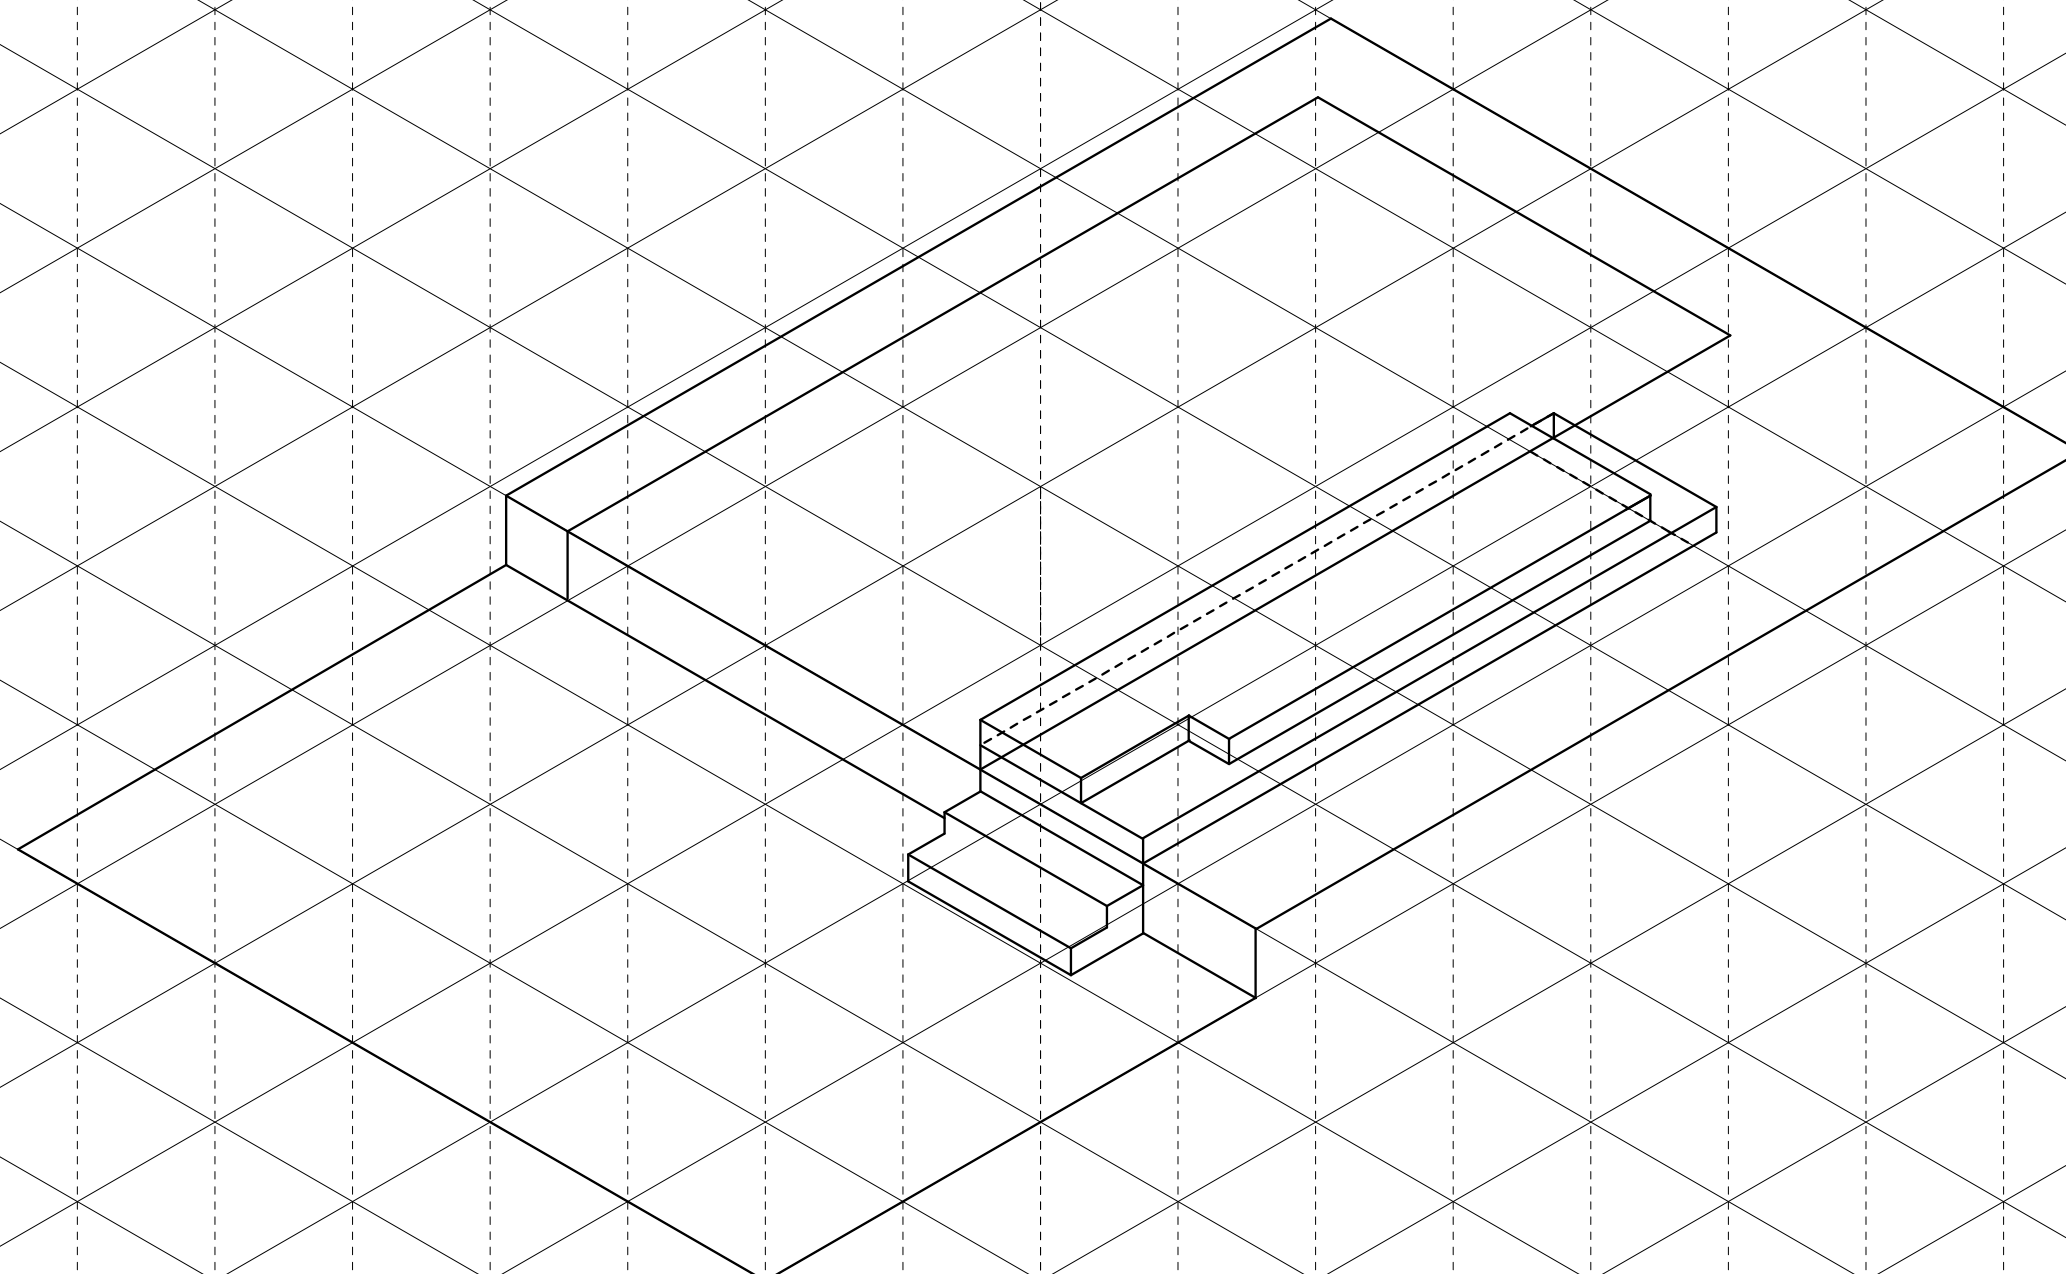


1820

課題③ アイソメ図で建物外観を見下ろしたパースを描こう


誰でも描ける建築手書きパーステキスト課題

A3に拡大コピーの上使用ください。印刷のため縮尺がずれています。モジュールの考え方に基づいて描いてください。ご了承ください。

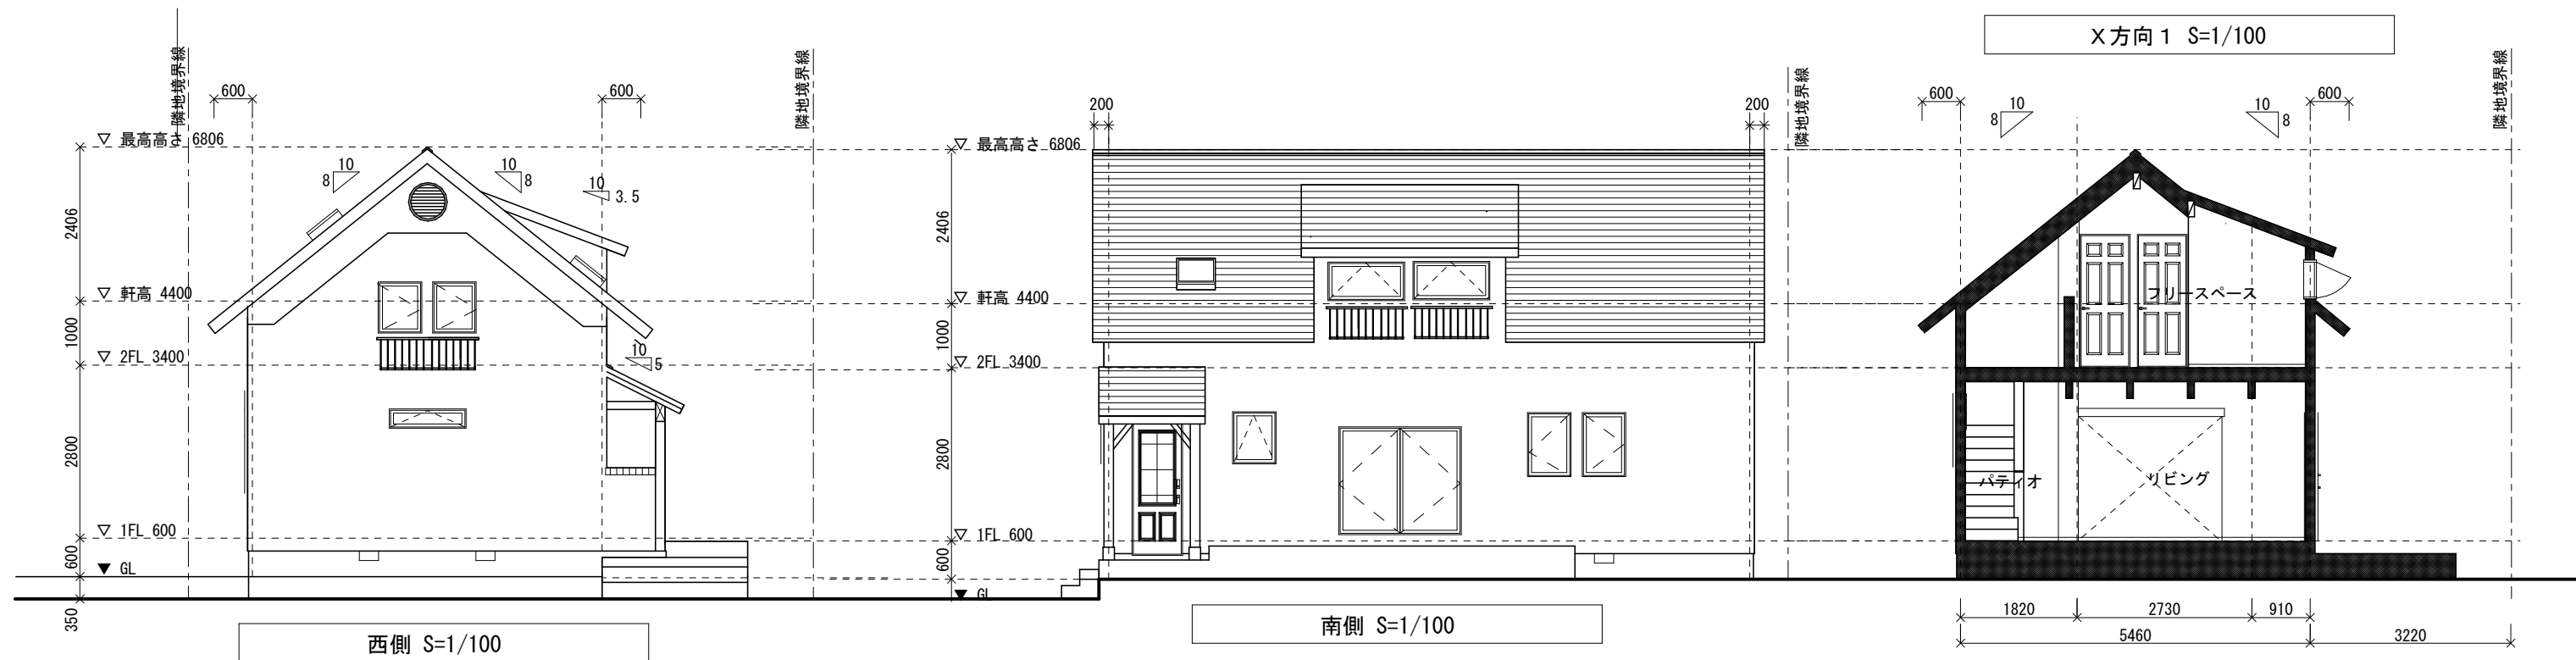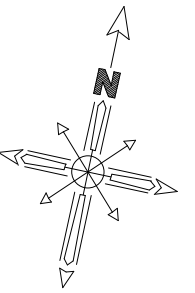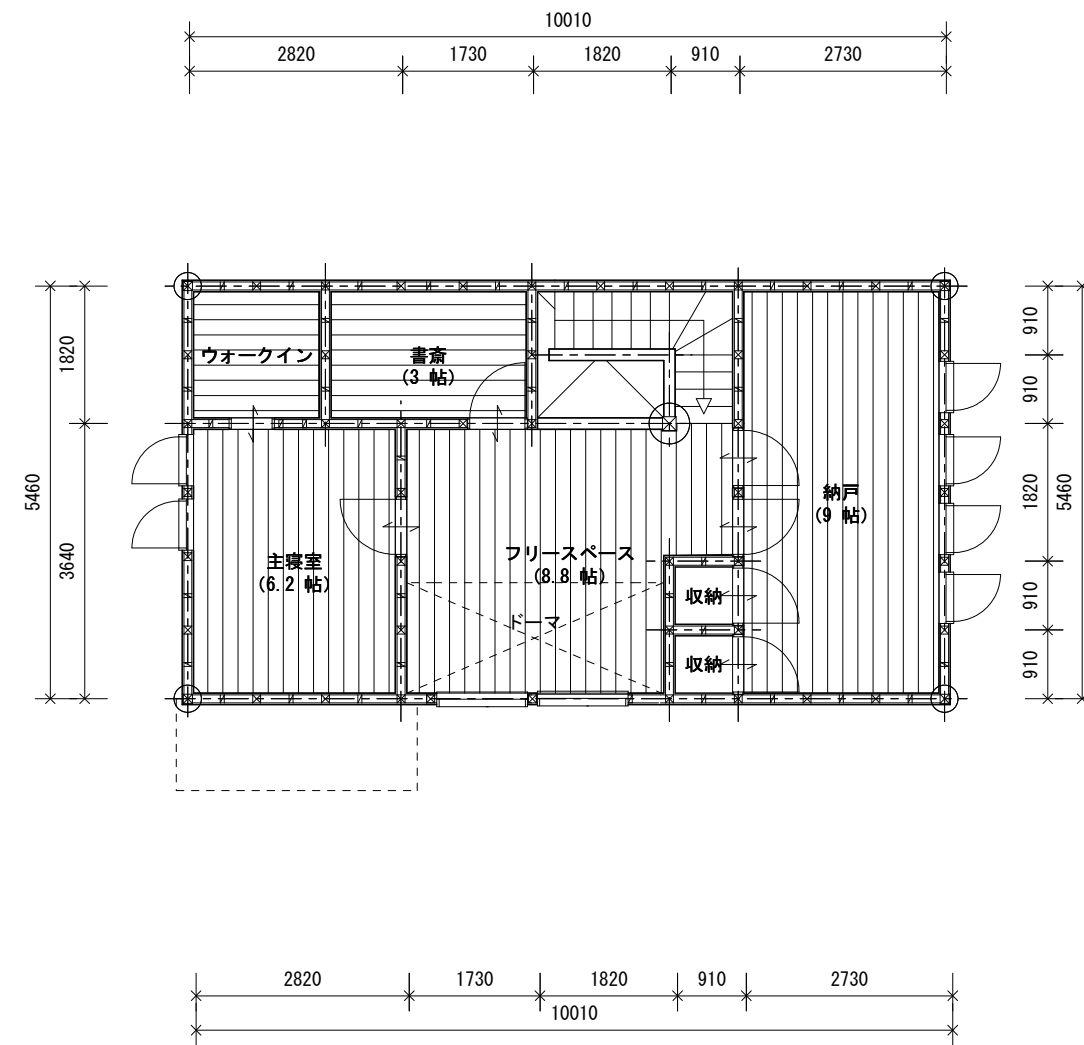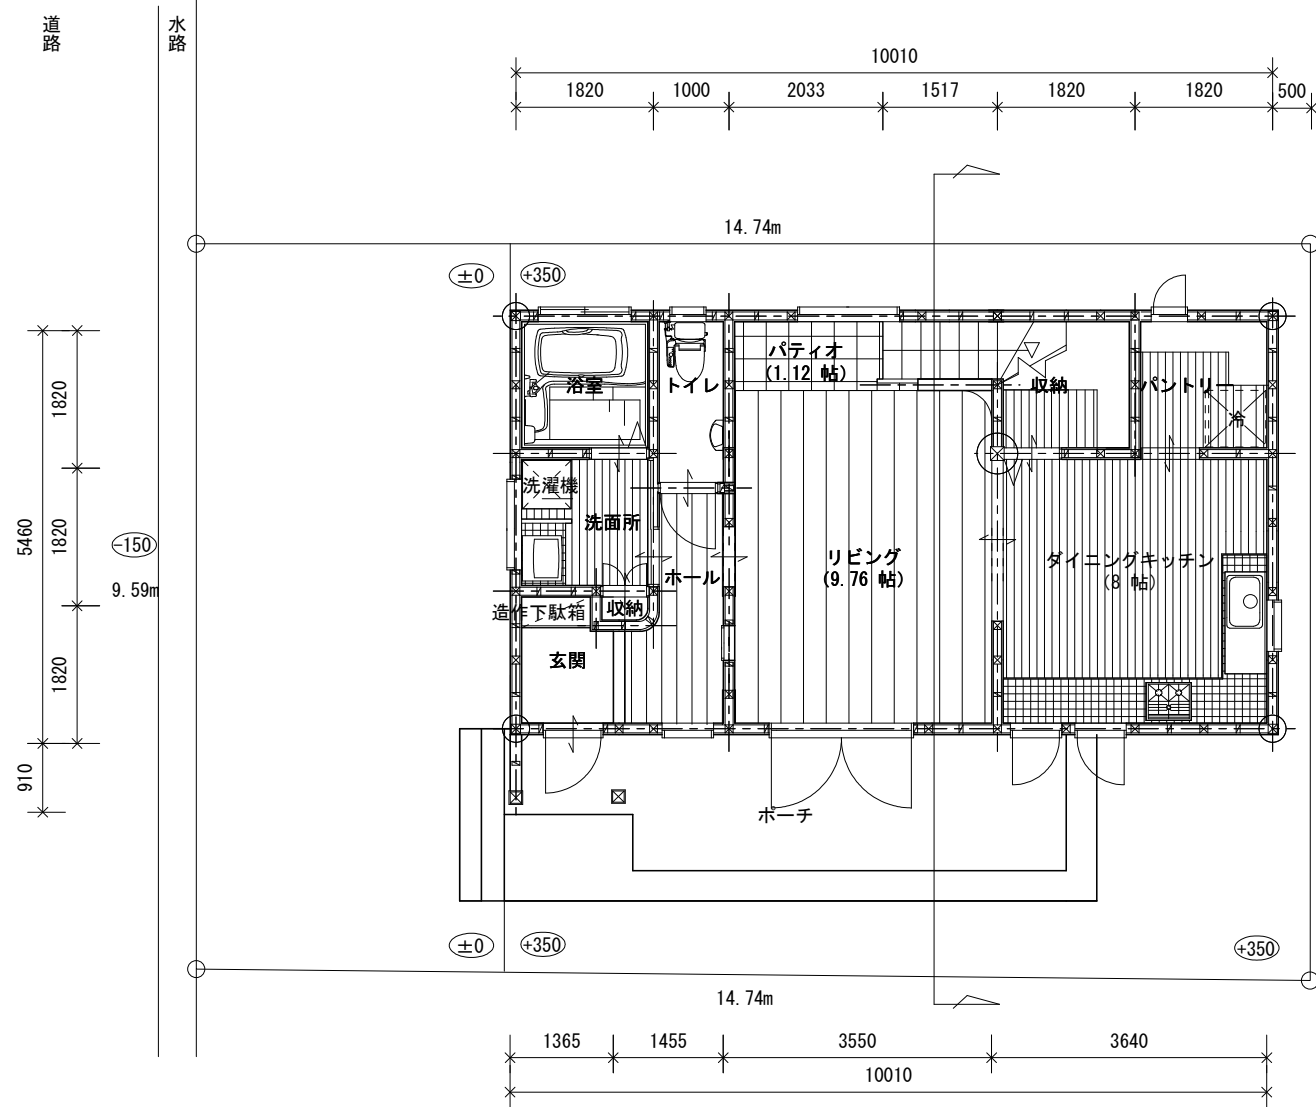

課題④ 平面図からアイソメ図を描こう


見本として使用ください。縮尺はA4サイズで1/50です。
印刷のため縮尺がずれています。ご了承ください。

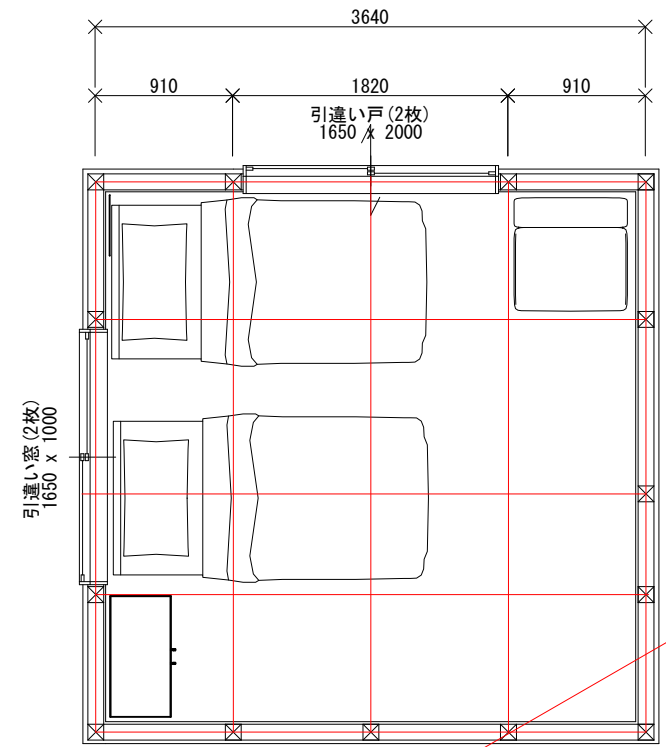

課題⑤ 平面図からアクソメ図を描こう

見本として使用ください。A3で縮尺は1/100です。印刷のため縮尺はずれています。ご了承ください。




誰でも描ける建築手書きパーステキスト課題

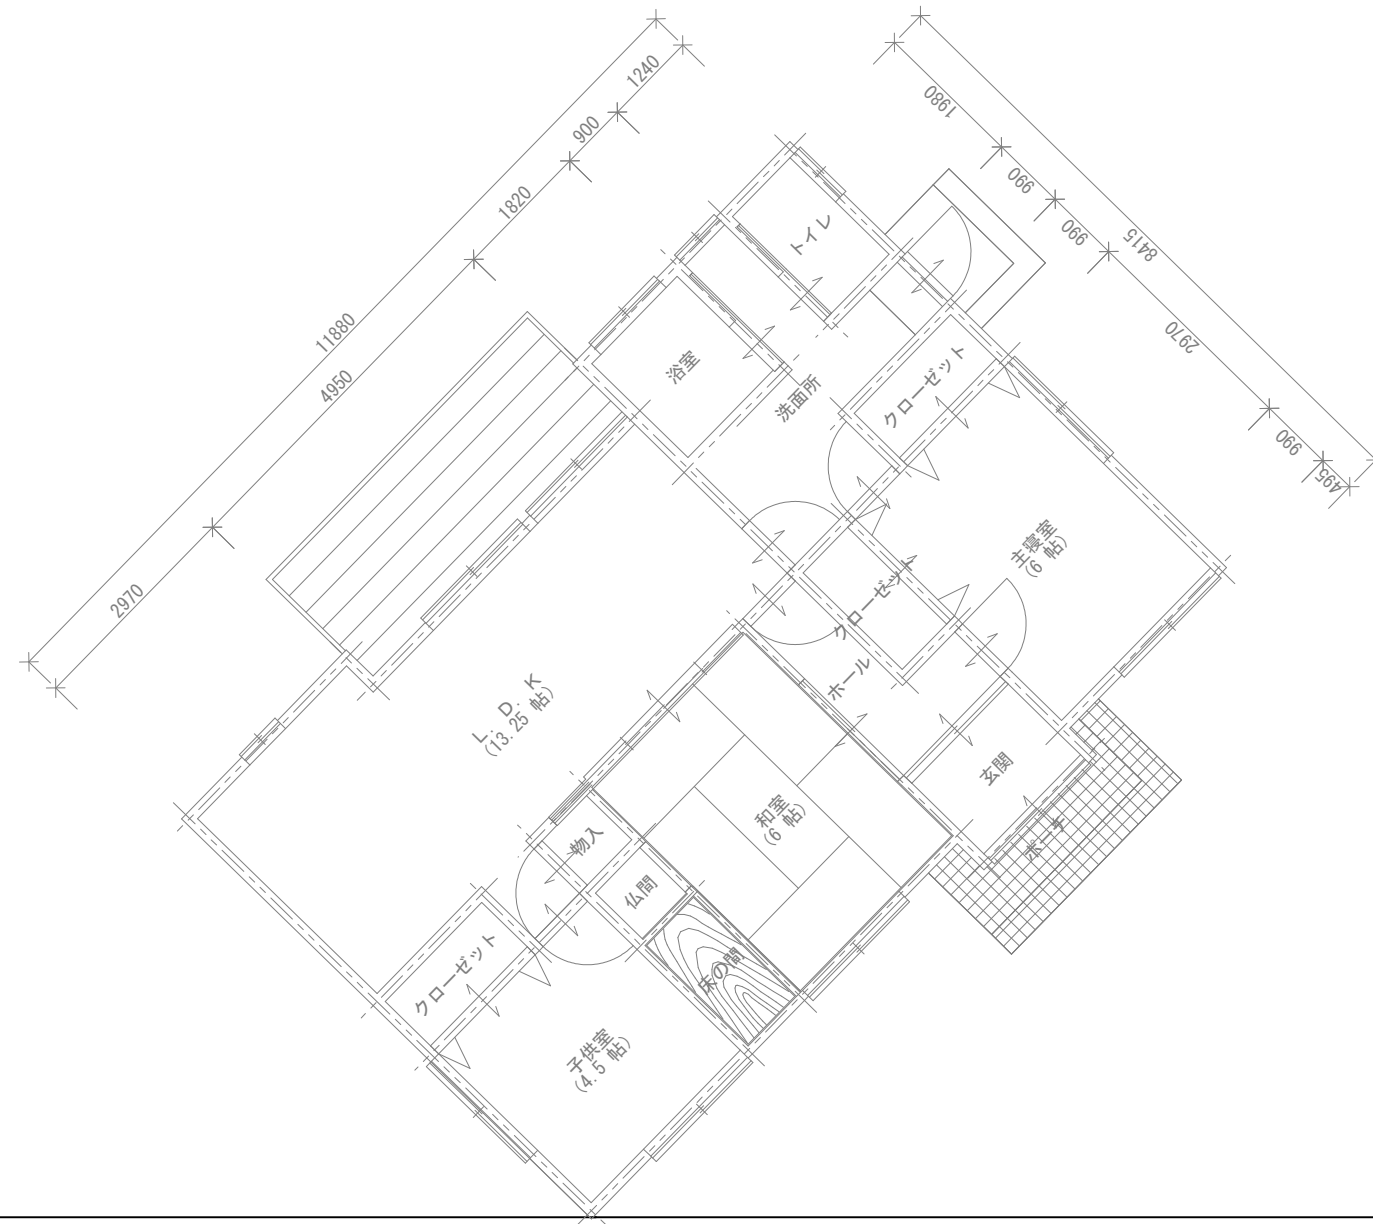


課題⑥ 住設機器をキャビネット図で描いてみよう

誰でも描ける建築手書きパーステキスト課題

見本として使用ください。A3で縮尺は1/30です。印刷のため縮尺はずれています。ご了承ください。

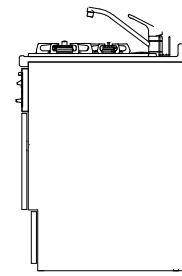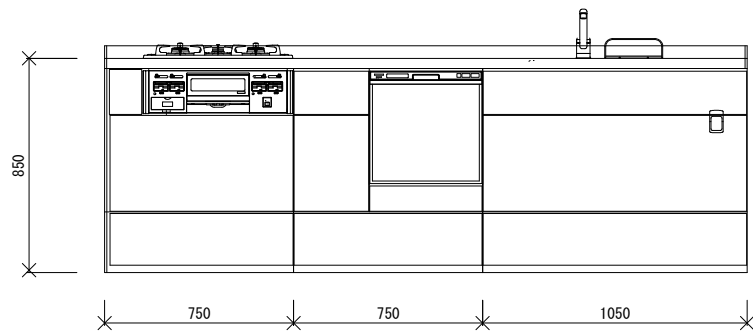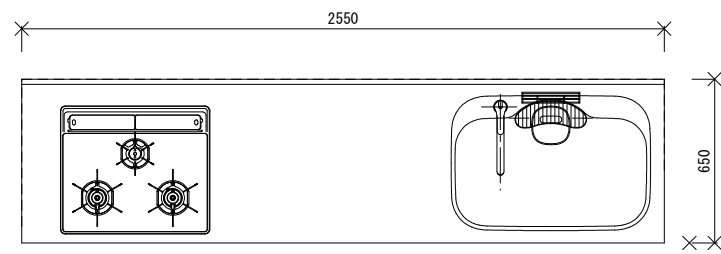

システムキッチン 1/30



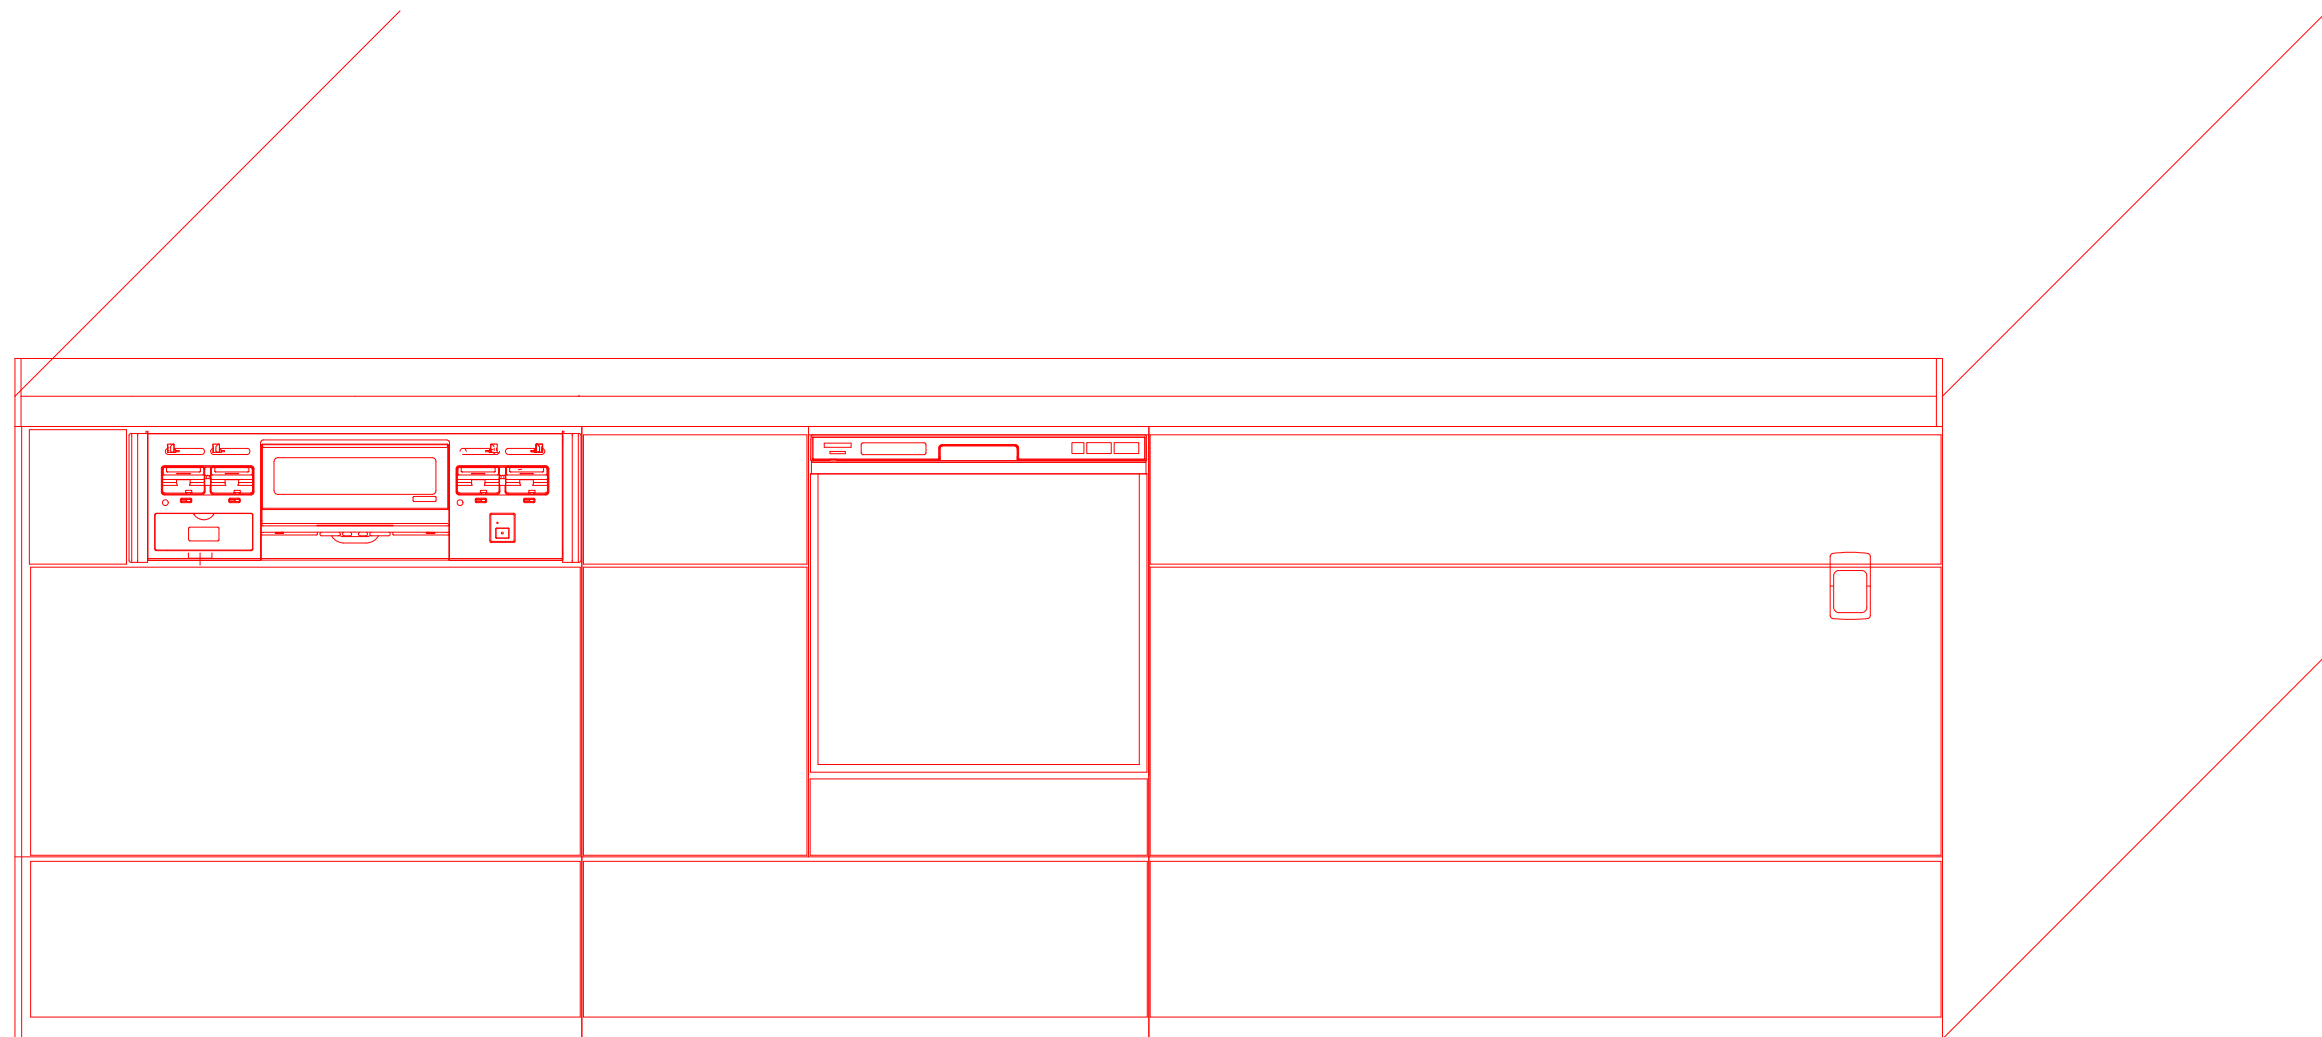


システムキッチン 1/10


課題⑥ 住設機器をキャビネット図で描いてみよう

見本として使用ください。A3で縮尺は1/30です。印刷のため縮尺はずれています。ご了承ください。

誰でも描ける建築手書きパーstekスト課題

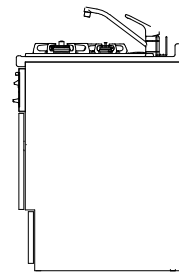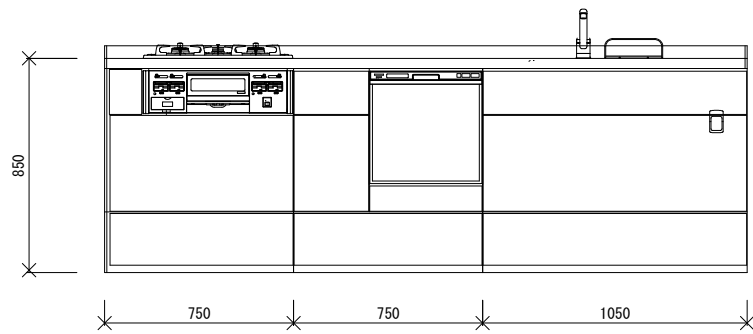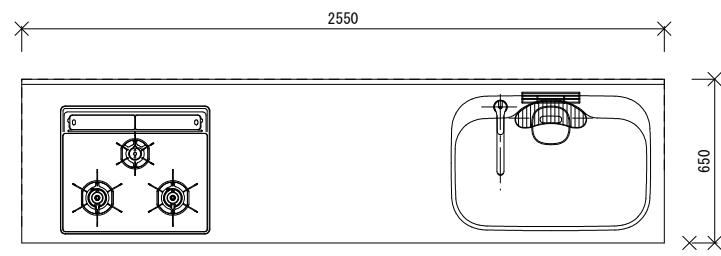

システムキッチン 1/30


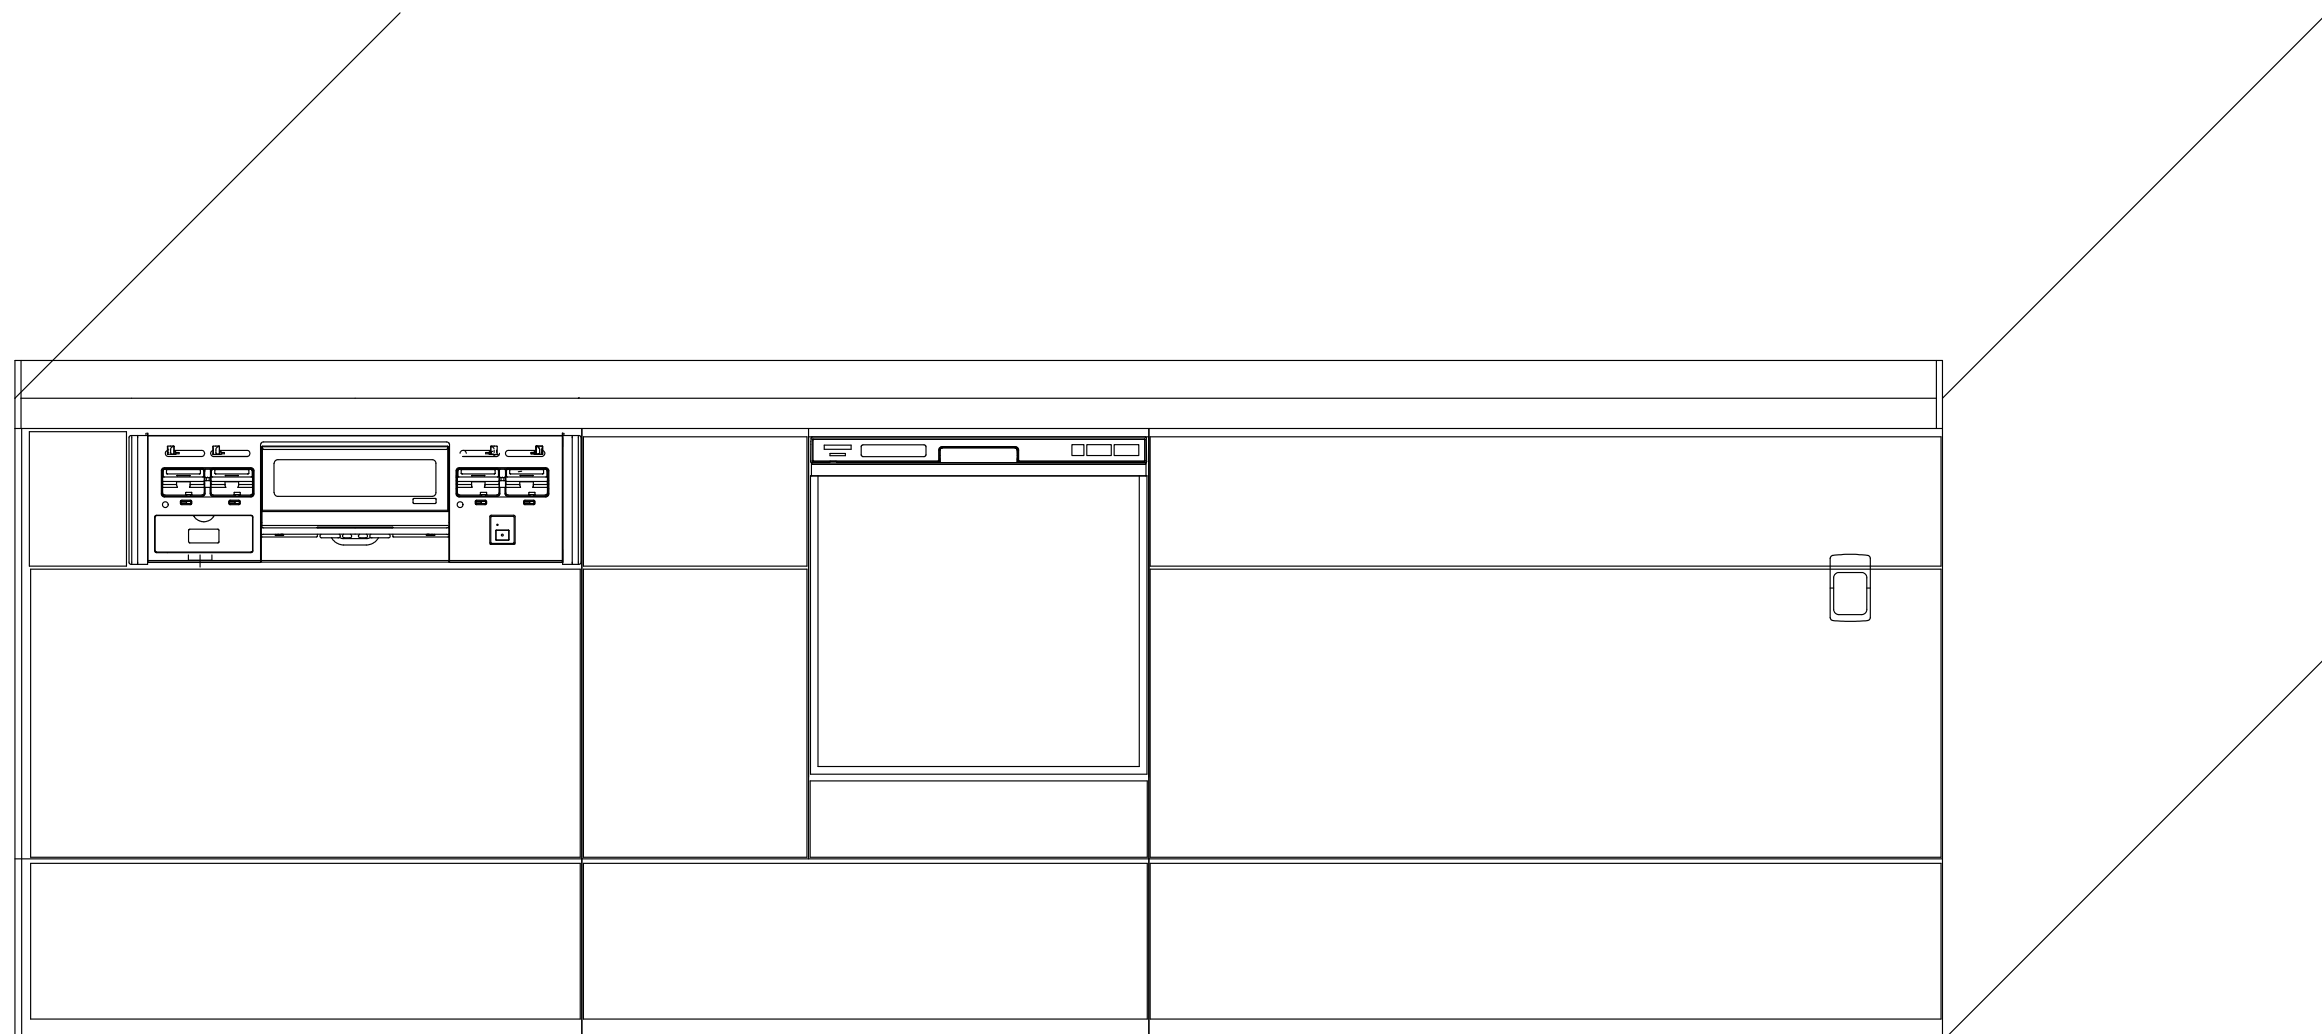


システムキッチン 1/10



課題⑥ 住設機器をキャビネット図で描いてみよう

見本として使用ください。A3で縮尺は1/20です。印刷のため縮尺はずれています。ご了承ください。

誰でも描ける建築手書きパーステキスト課題

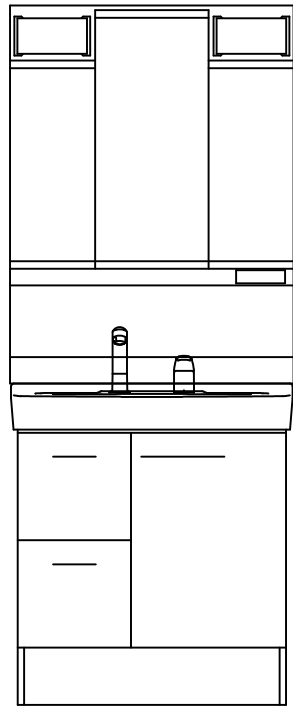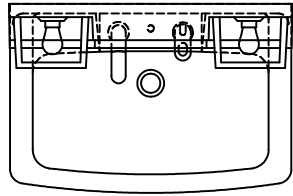













洗面化粧台 1/20

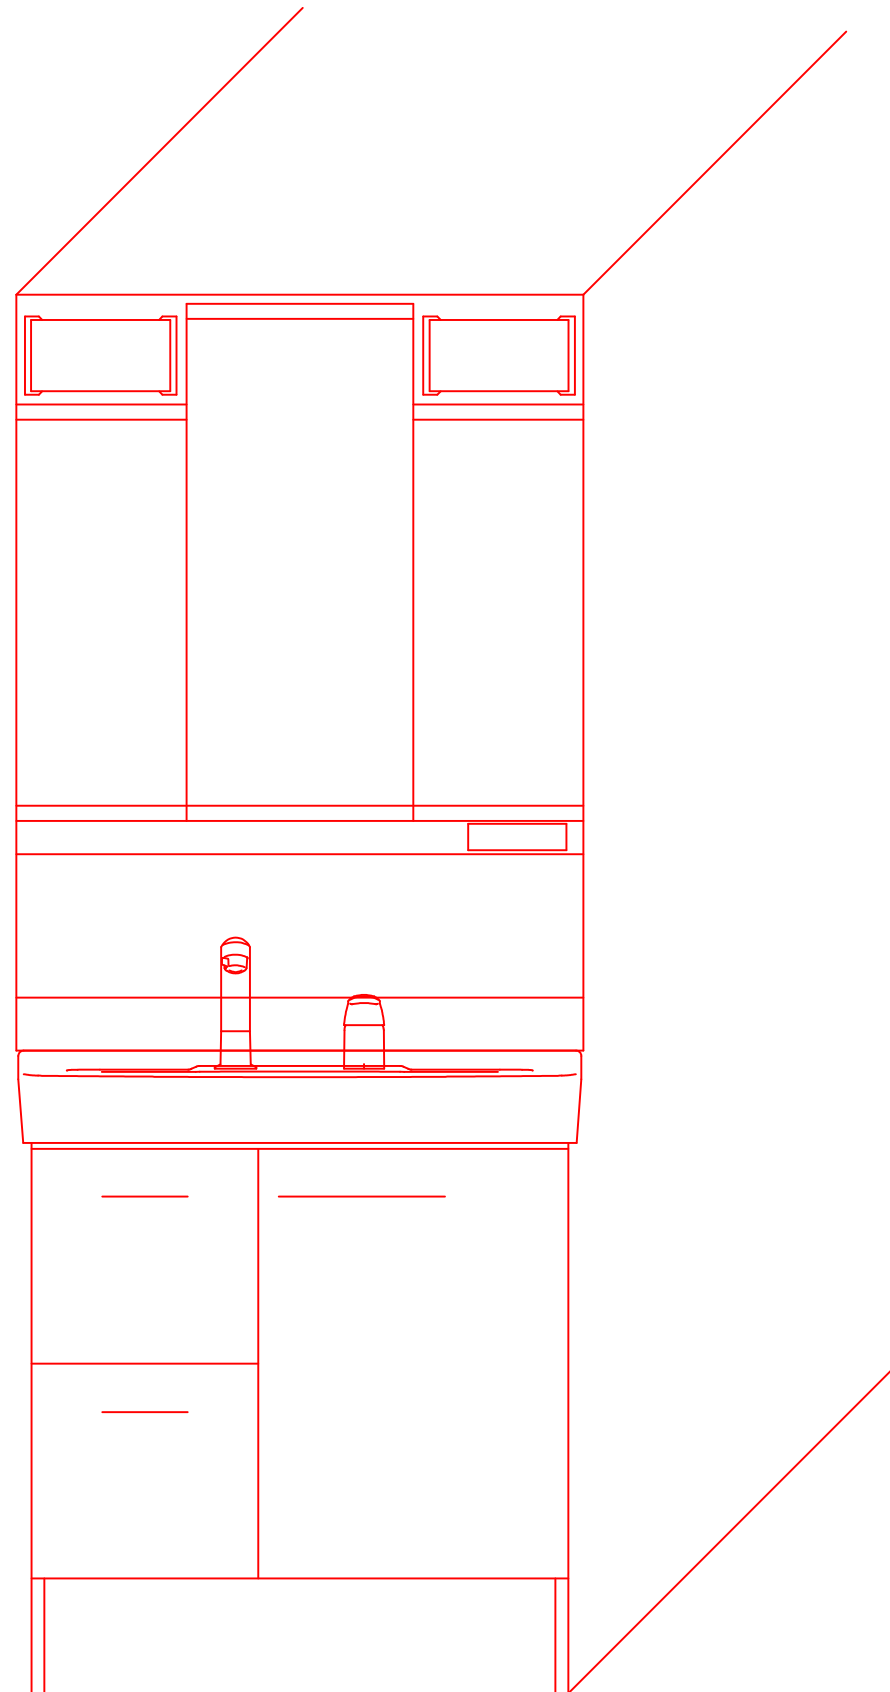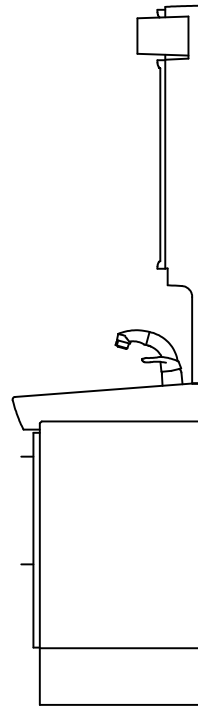

洗面化粧台 1/10

課題⑦ フリーハンドでインテリア小物を描いてみよう


誰でも描ける建築手描きパーステキスト課題

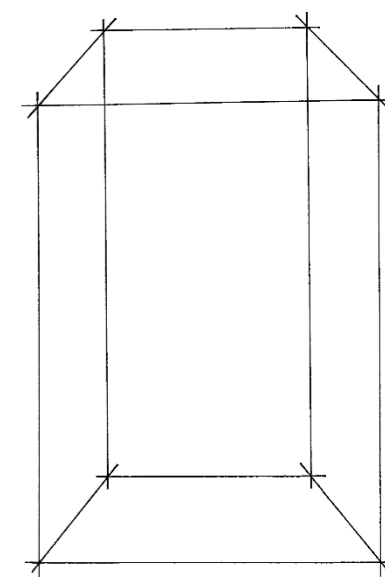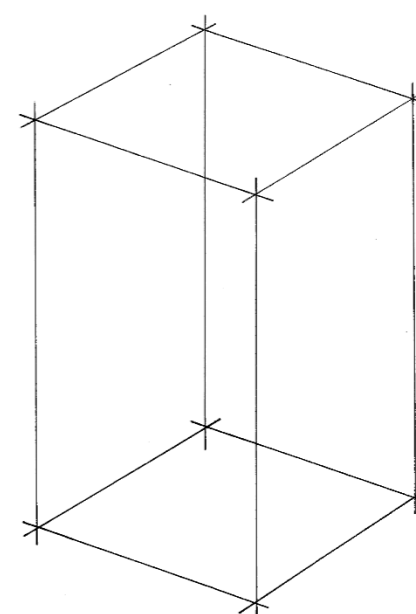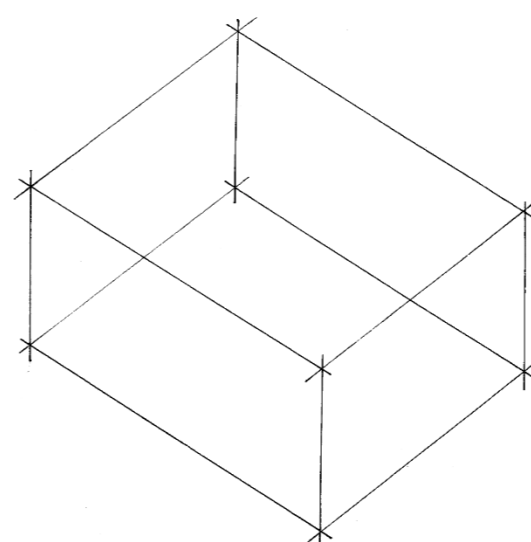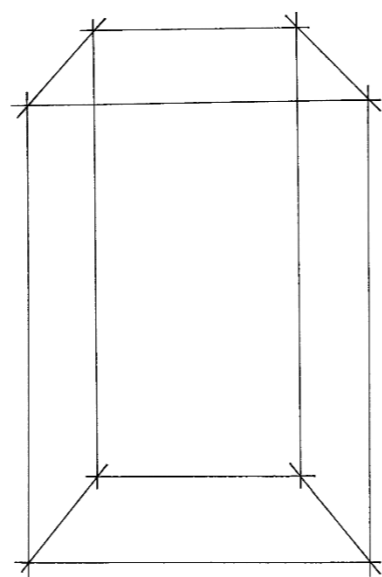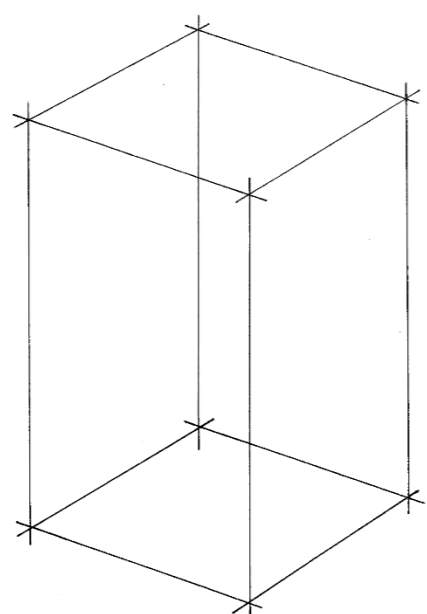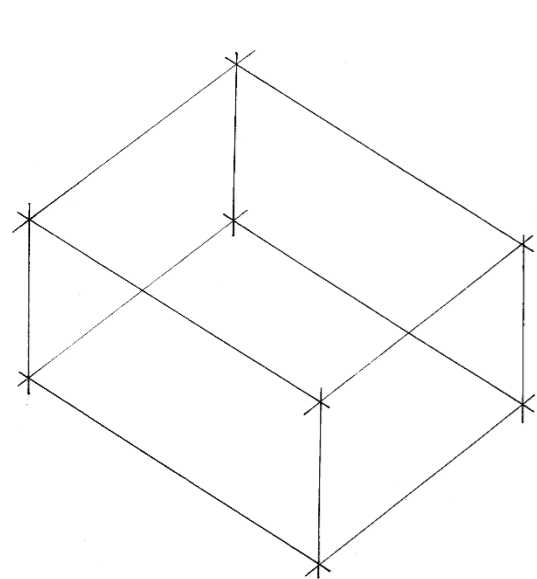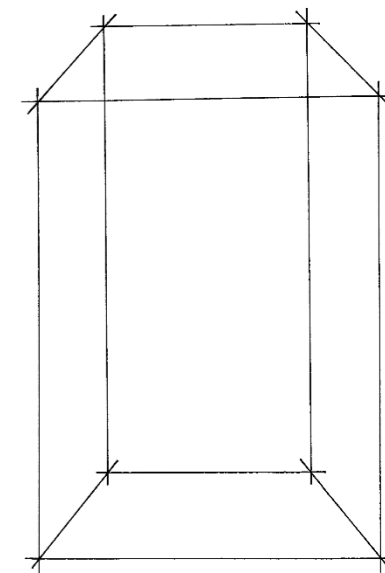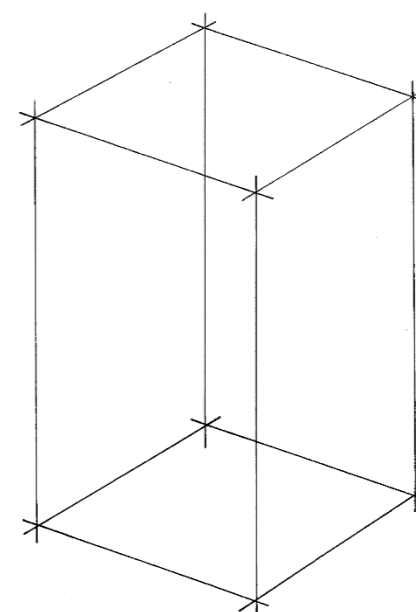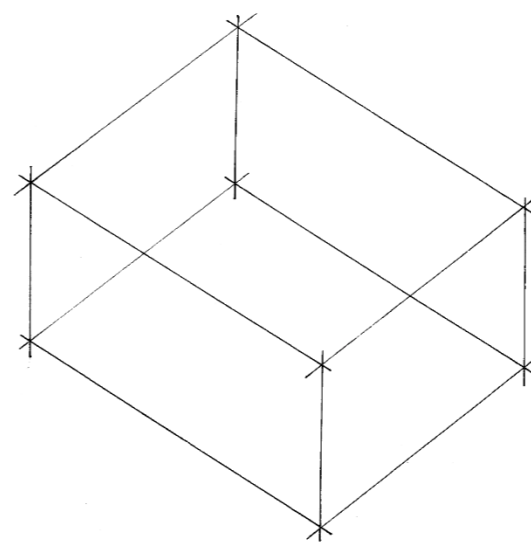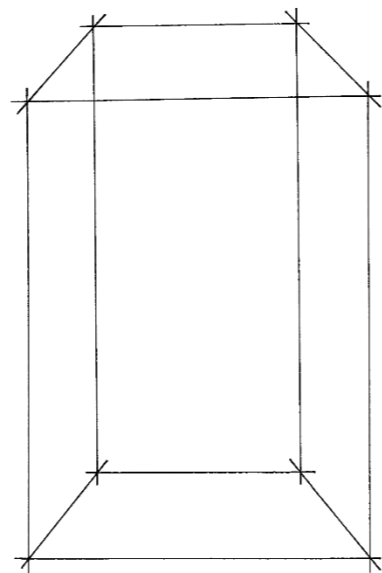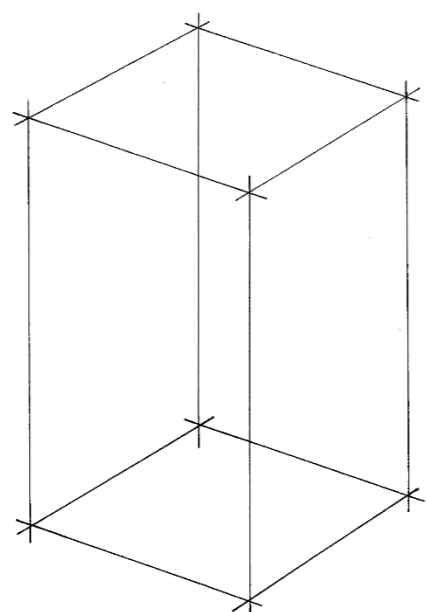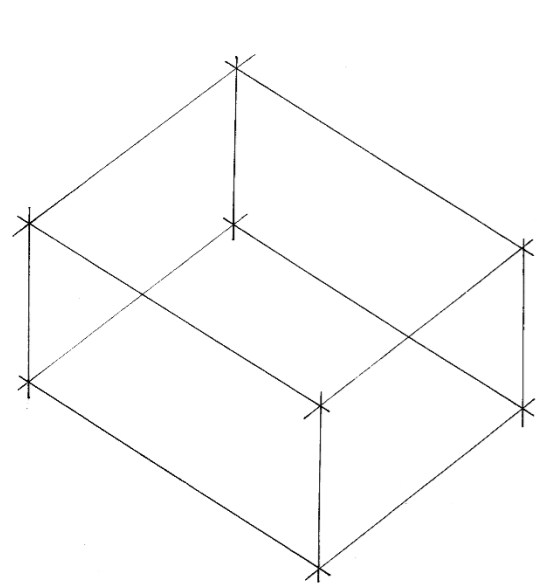

課題⑧ 二消点図法をつかって室内パースを完成させよう

二消点図法グリッド用紙 開口5100 天井高さ2400 奥行3000

誰でも描ける建築手描きパーステキスト課題

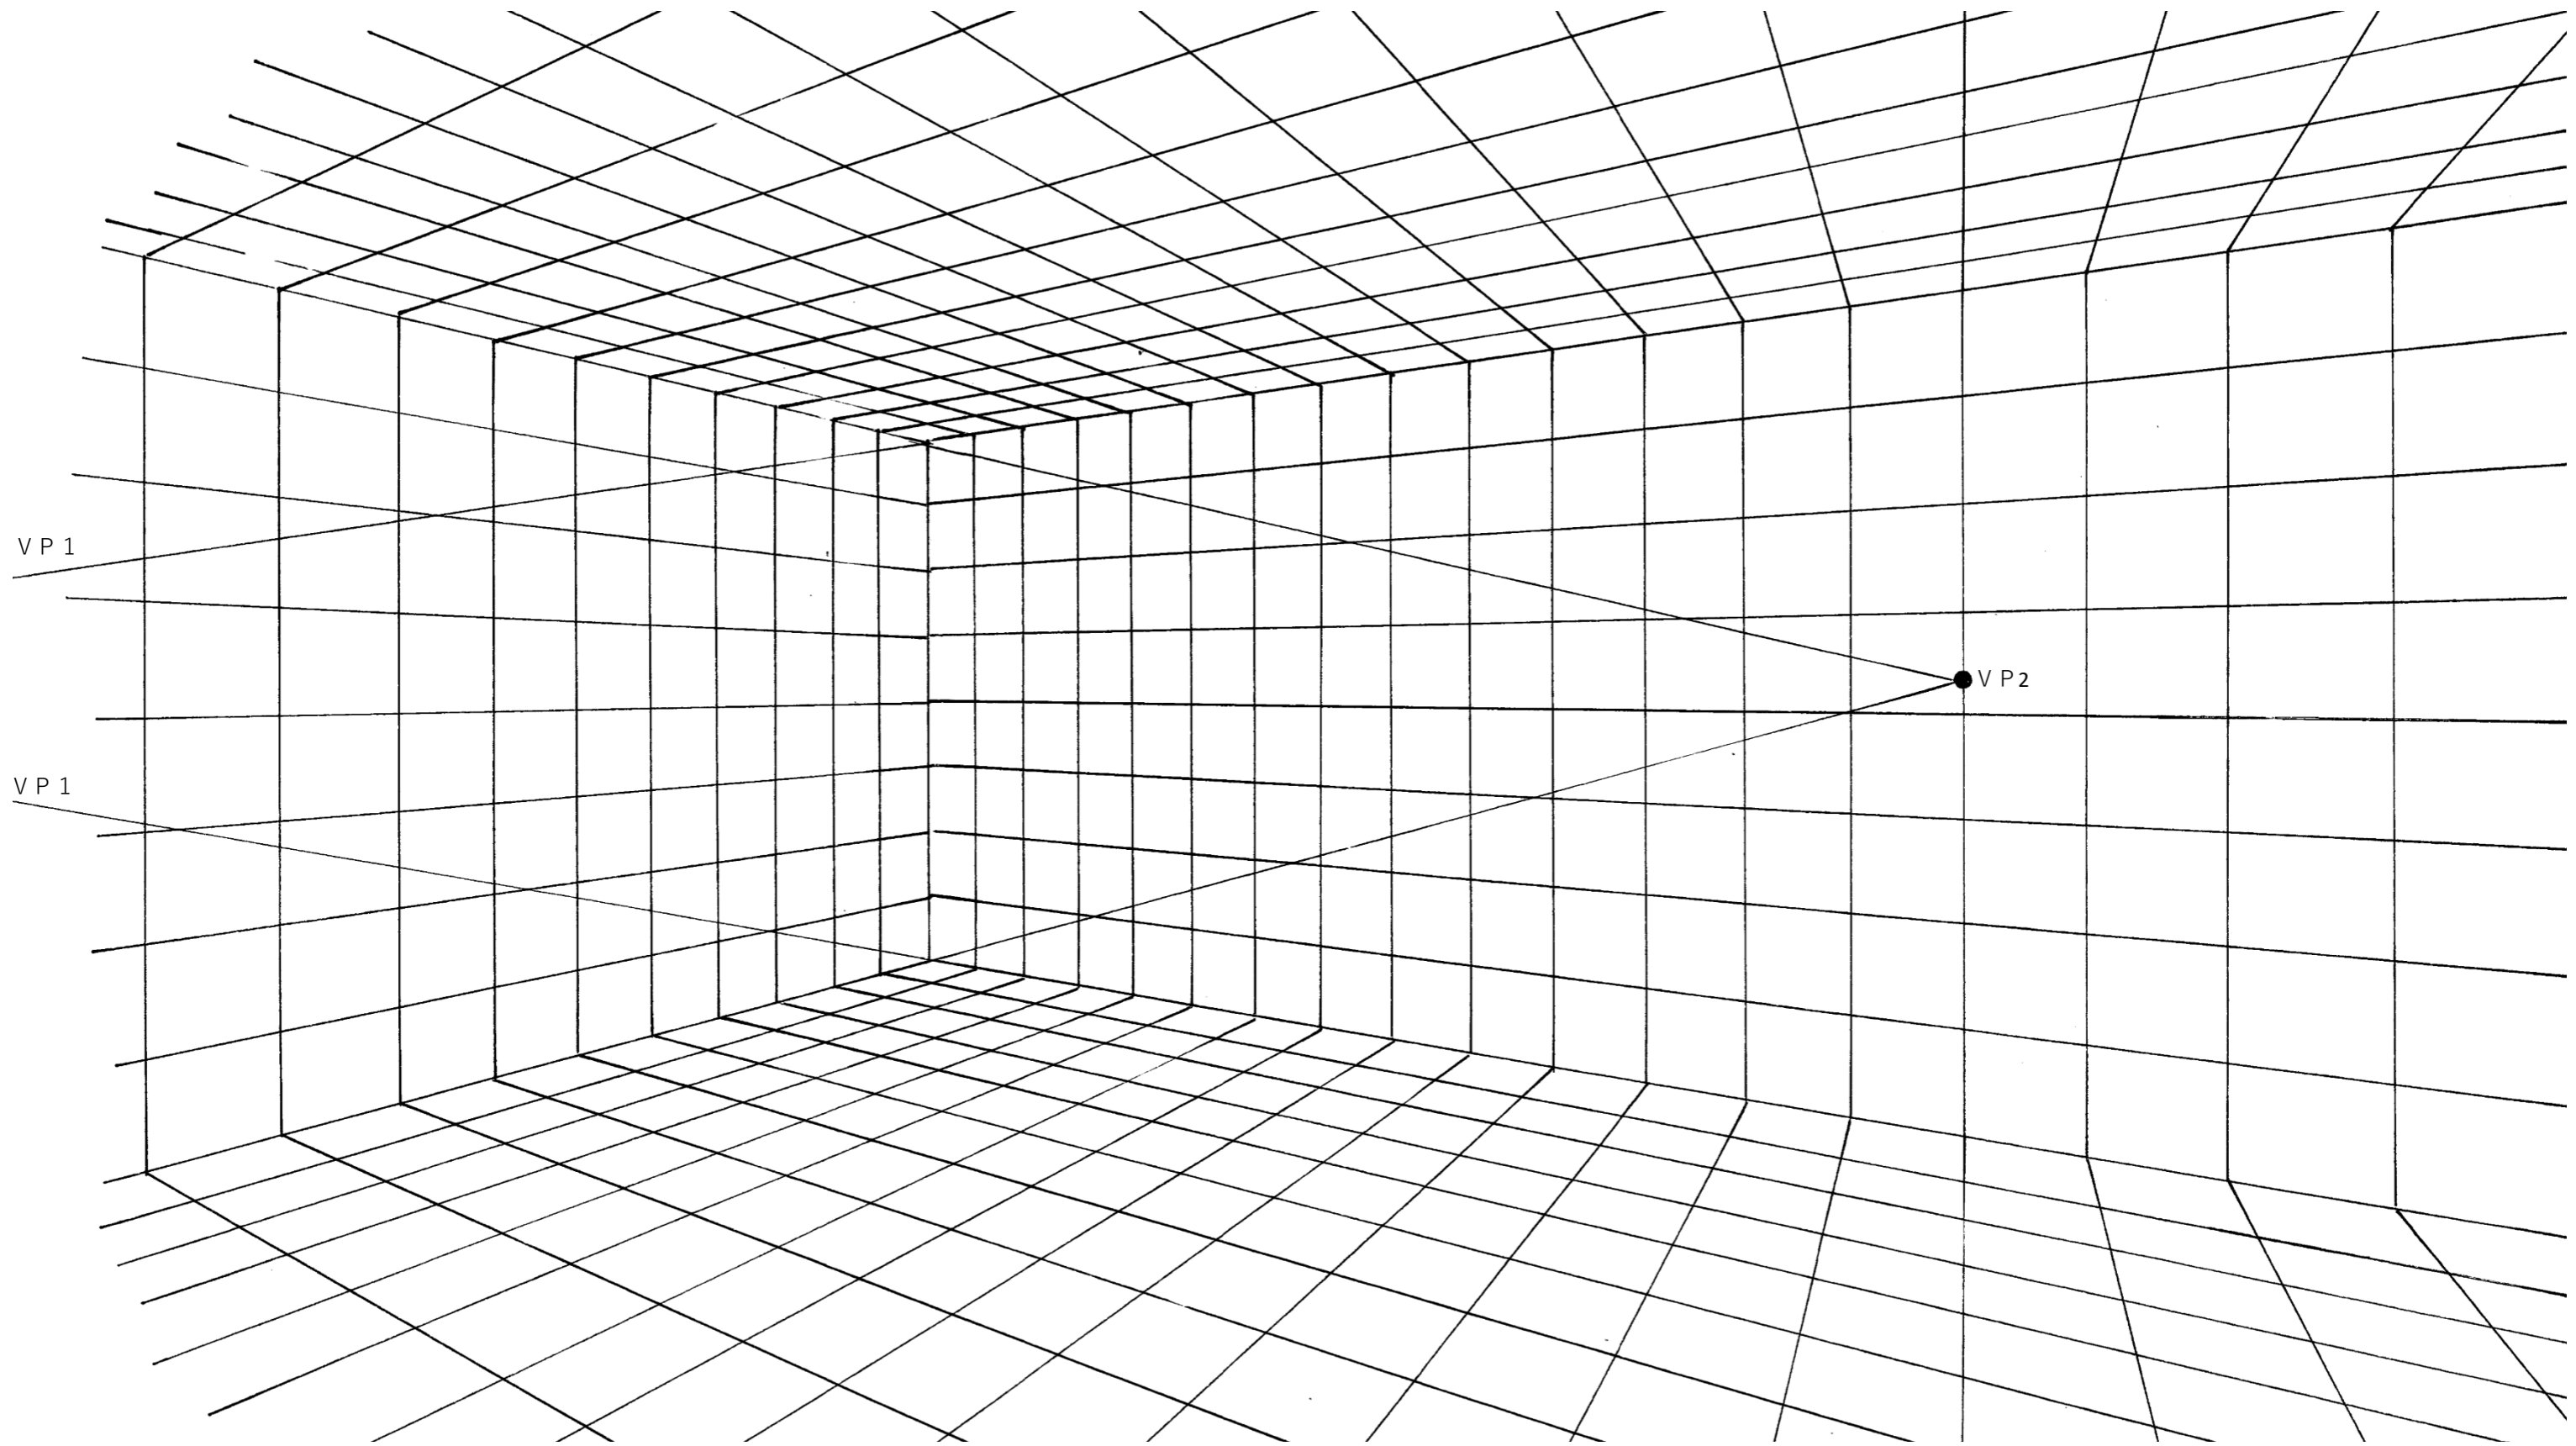

手描きのためズレている部分があります。拡大コピーをしてお使いください。縮尺はありませんのでモジュールでお描きください。

課題⑧ 二消点図法をつかって室内パースを完成させよう

見本として使用ください。A3で縮尺は1/50です。印刷のため縮尺はズレています。ご了承ください。

誰でも描ける建築手書きパーステキスト課題

